



NOTA - Equipamentos na academia pública:

- 1 - Multixercitador com 6 funções
- 2 - Simulador de caminhada tripla
- 3 - Esqui triplo
- 4 - Pressão de pernas triplo
- 5 - Rotação vertical duplo
- 6 - Alongador 3 alturas
- 7 - Simulador de remo individual

Detalhes no memorial descritivo anexo a este

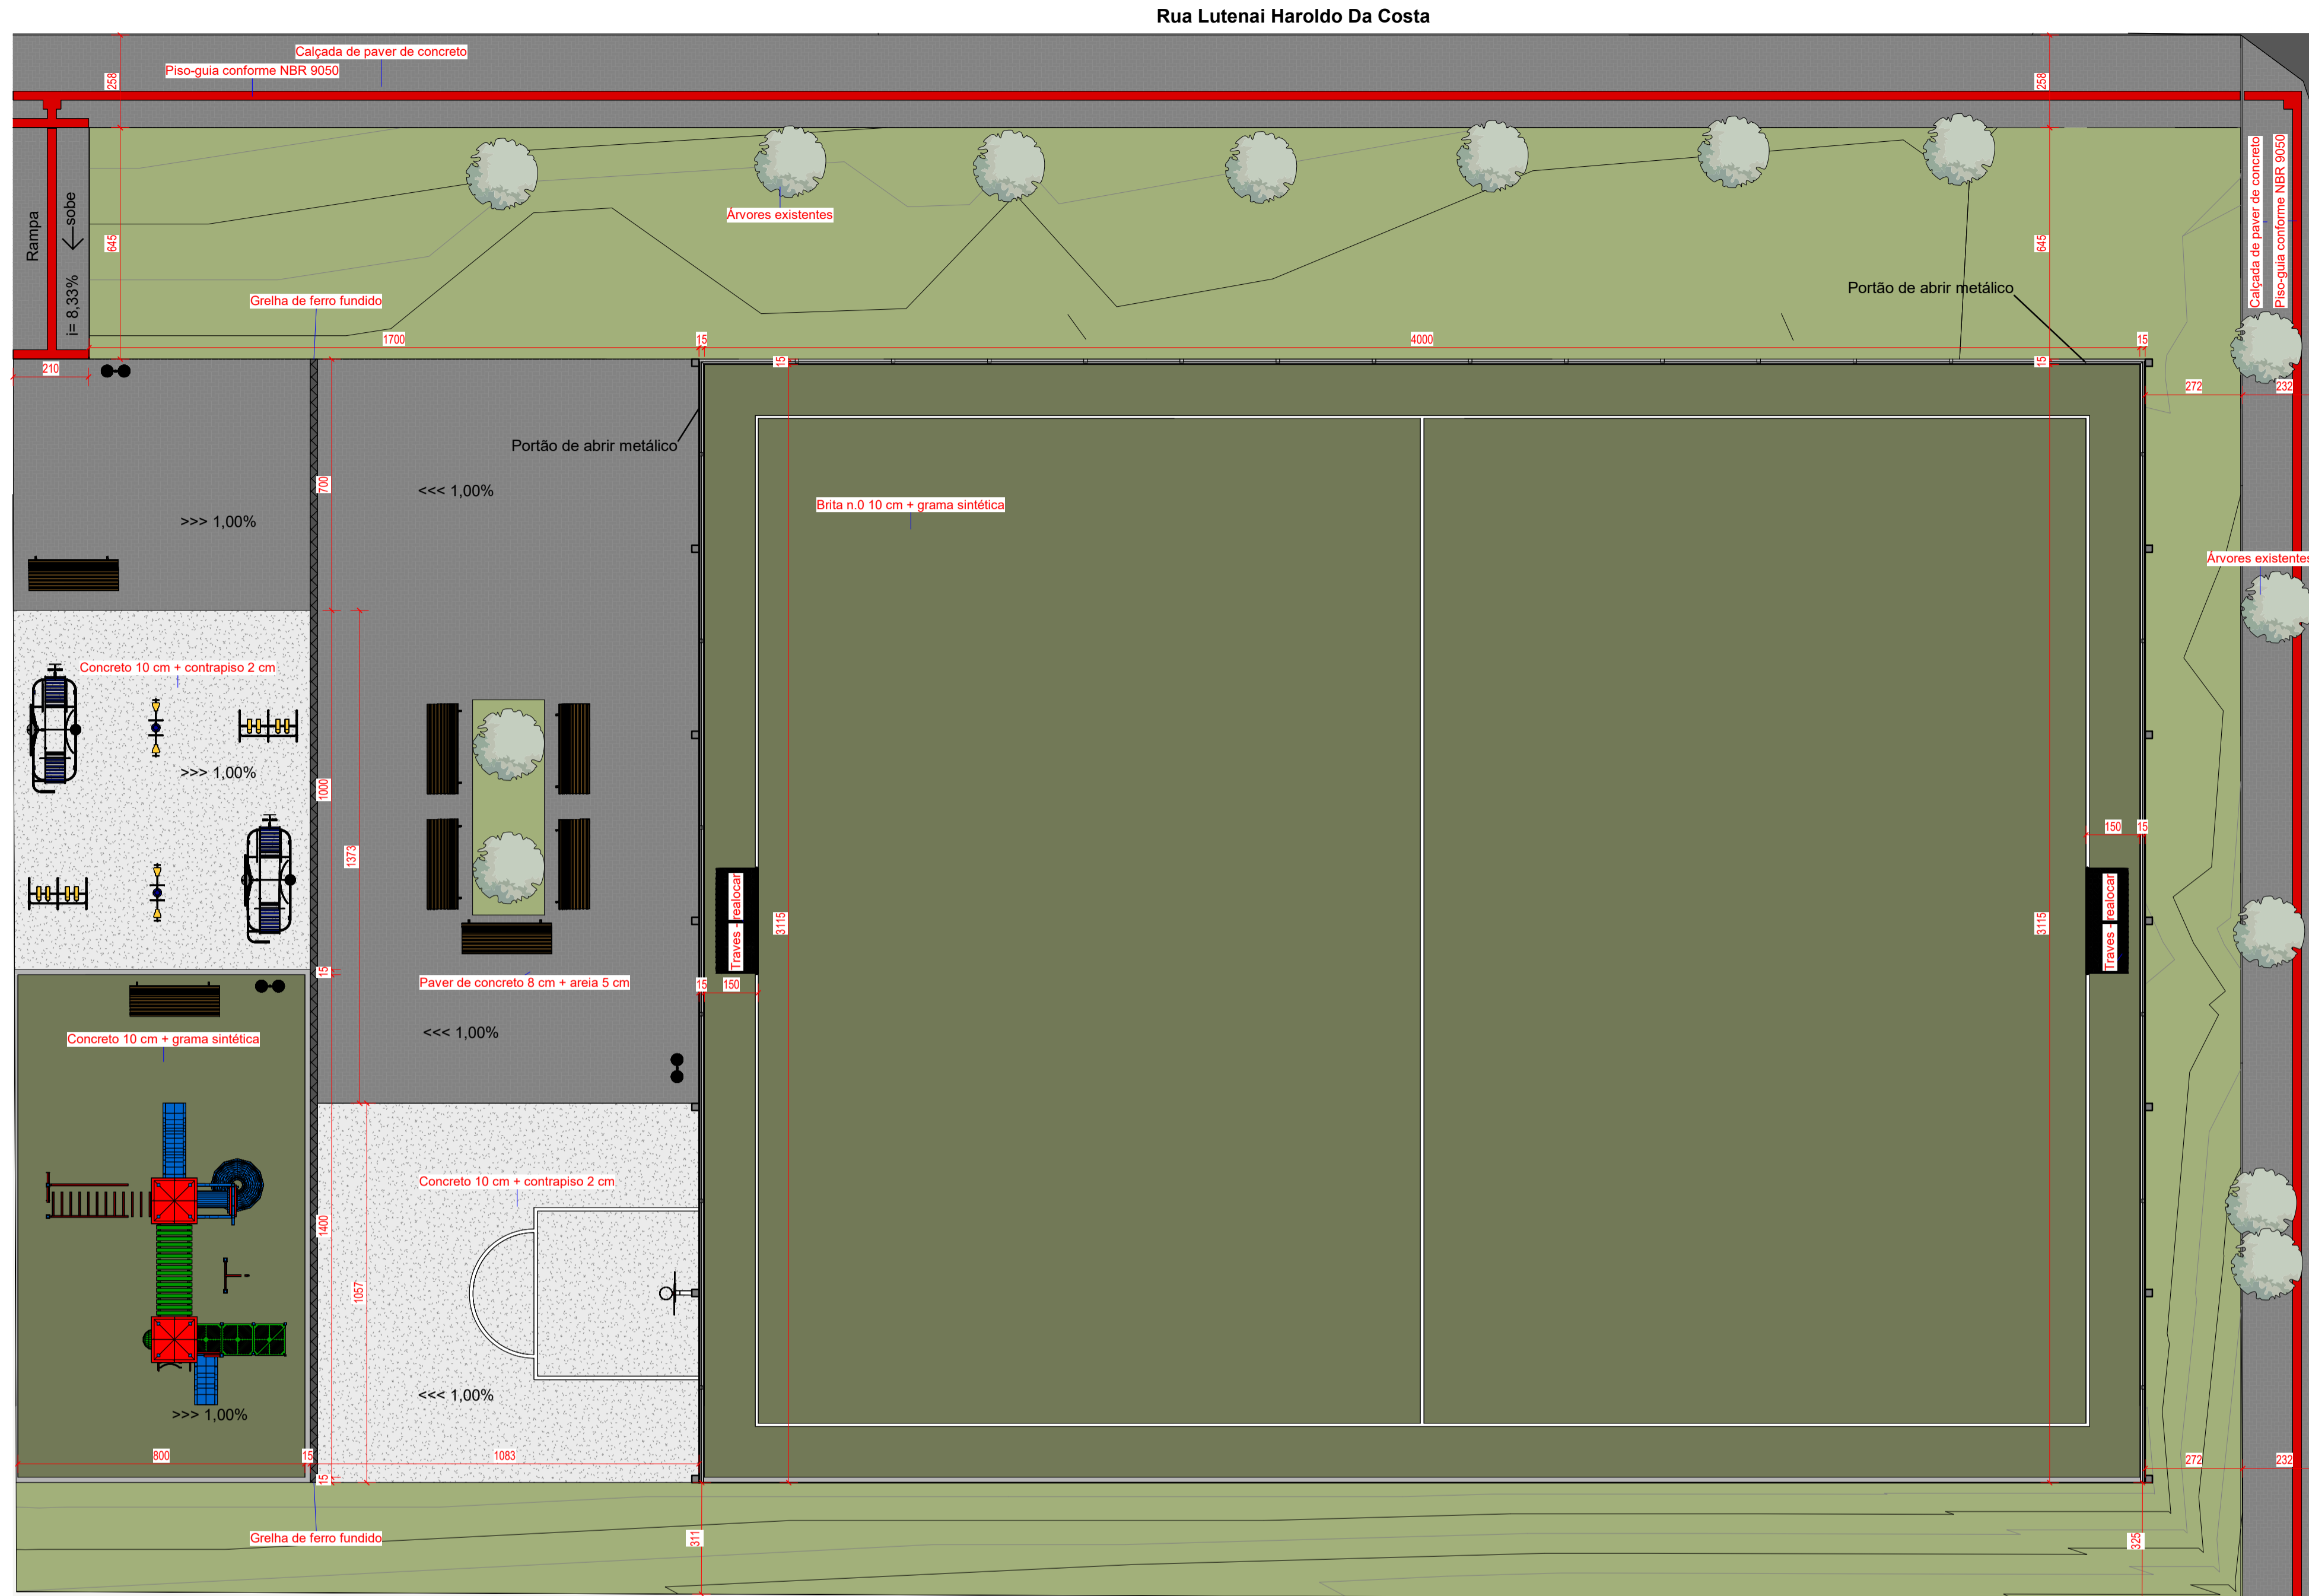


Planta Baixa  
1: 125

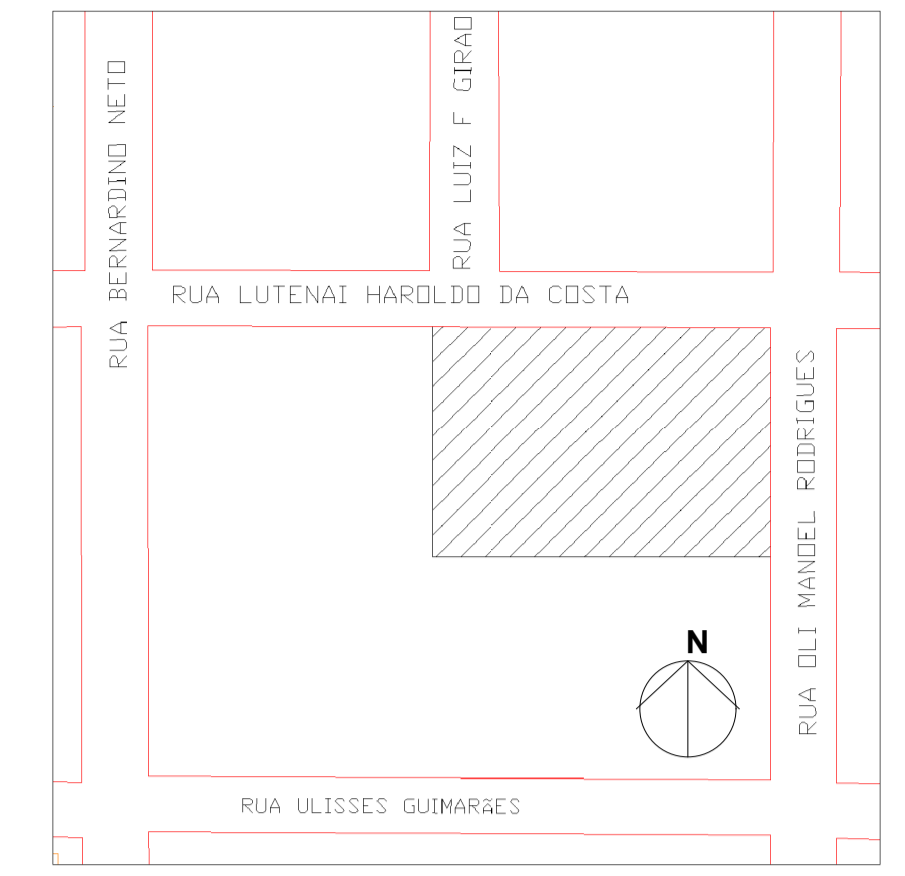


Planta de Situação

Rua Oti Manoel Rodrigues

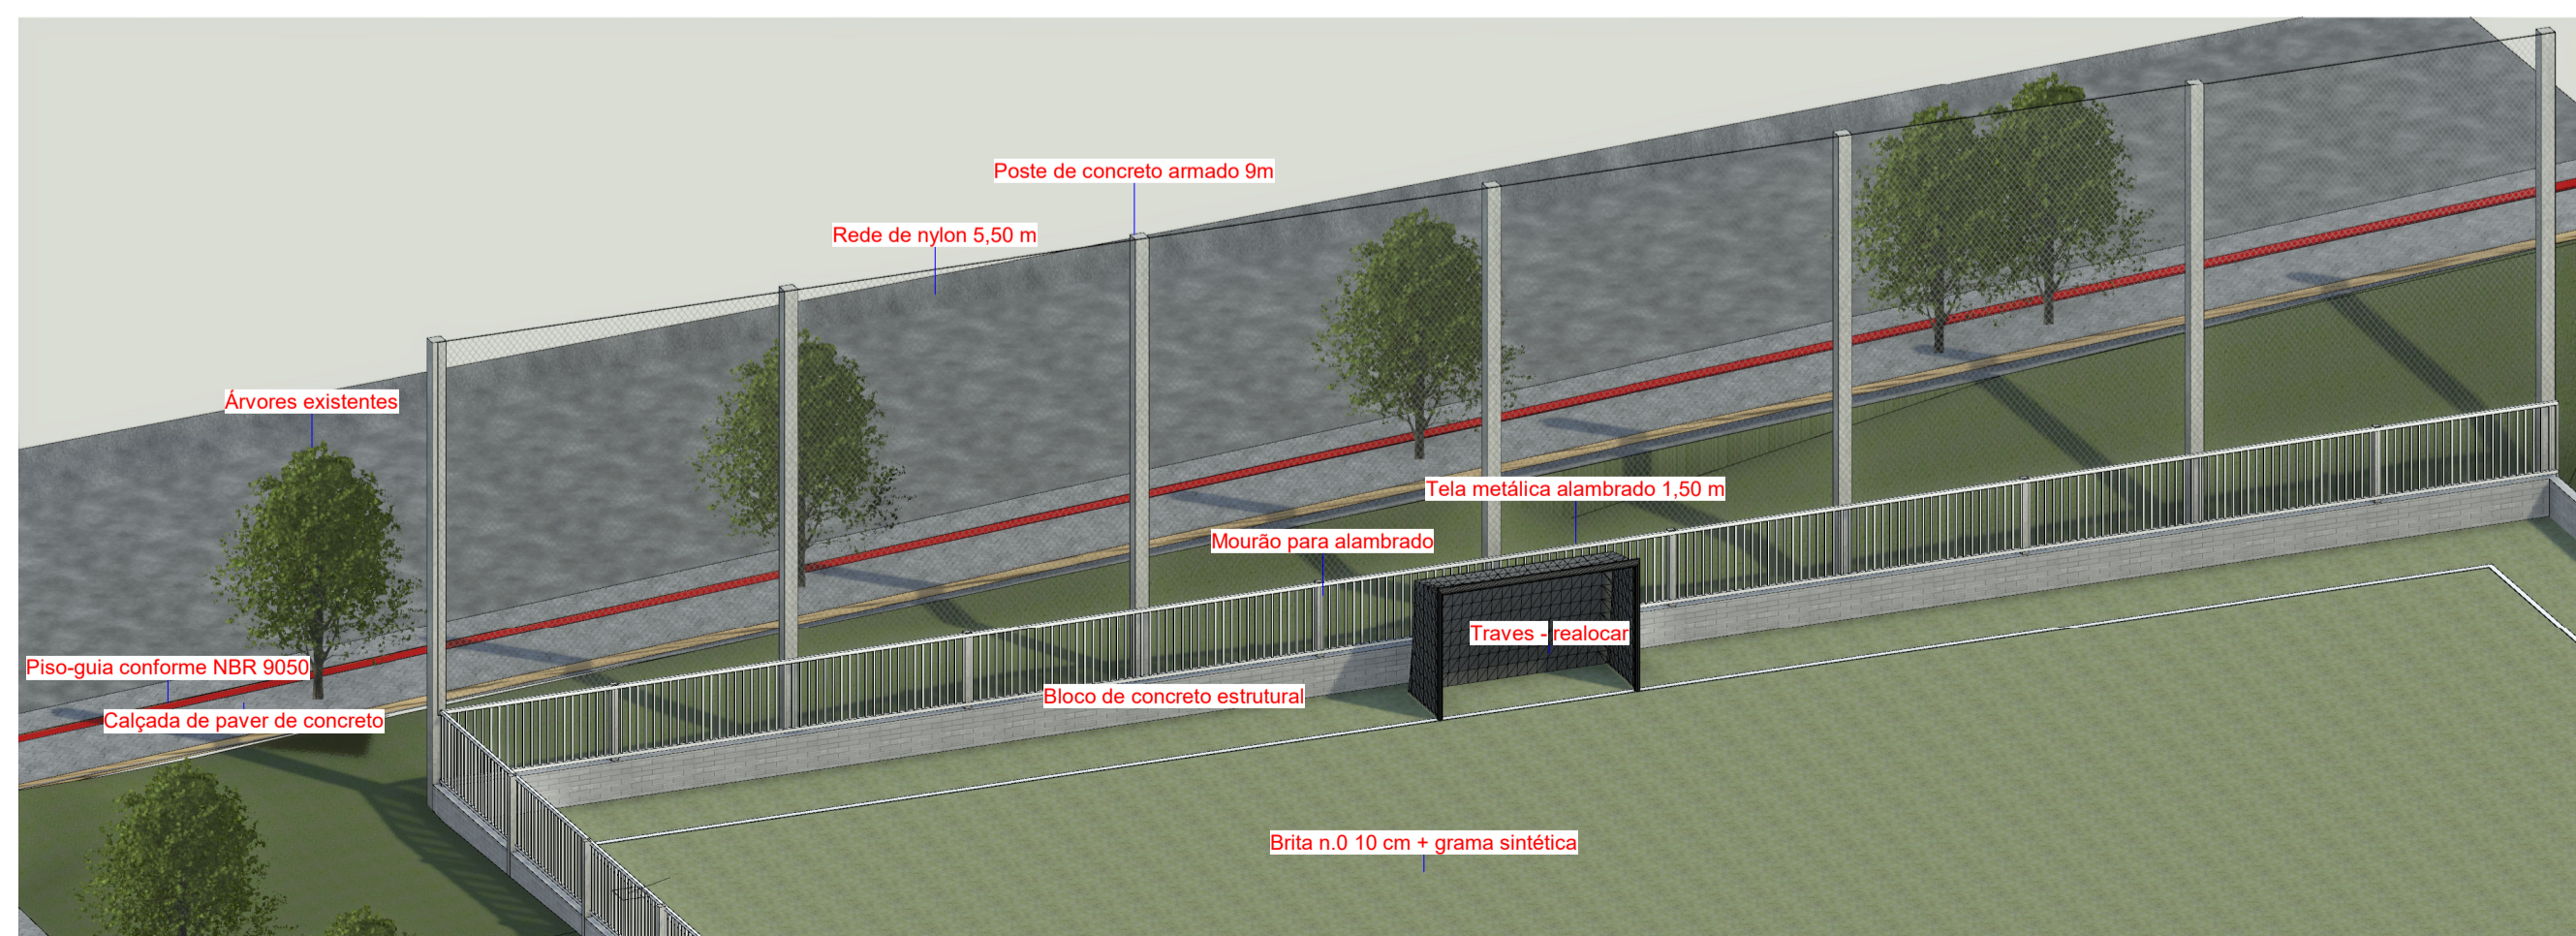


Detalhe 1

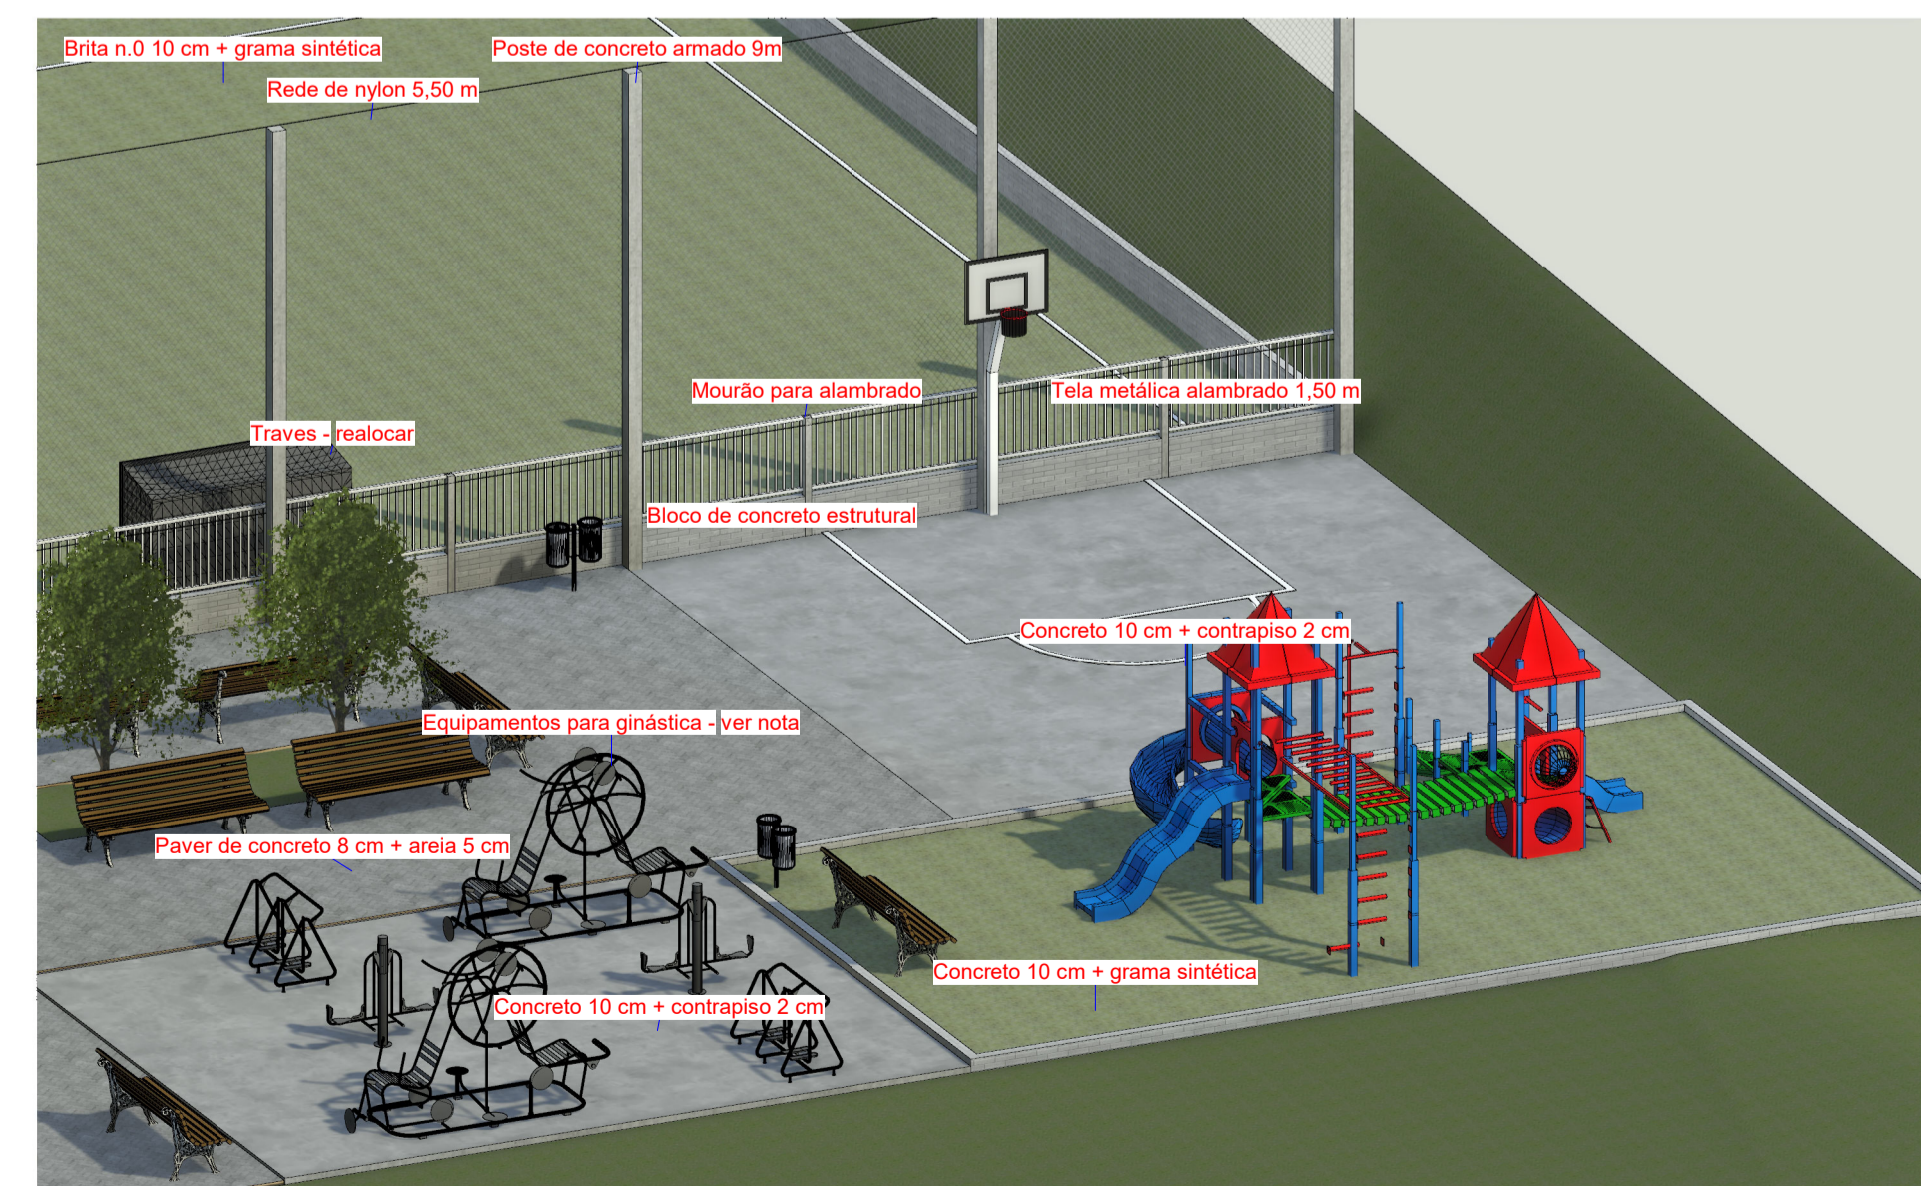

Detalhe 2

Observações Gerais

1. Todas as medidas estão expressas em centímetros, salvo especificação contrária.
2. Antes do início da obra, este projeto deve ser acompanhado pelos projetos complementares, como estrutural e de instalações, todos devidamente compatibilizados.
3. A execução da obra deve aderir estritamente às normativas da ABNT e legislação vigente.
4. Alterações no projeto requerem consulta prévia ao responsável técnico, que também está disponível para esclarecimentos e resolução de dúvidas.

 <b>MUNICÍPIO DE SIDERÓPOLIS</b>		FOLHA <b>01 / 03</b>	
OBRA <b>PRAÇA COHAB</b> PROJETO DE REFORMA		LOCAL BAIRRO COHAB	
RESPONSÁVEL TÉCNICO LUCAS MANENTI SERAFIM CREA/SC 146320-0		CLIENTE MUNICÍPIO DE SIDERÓPOLIS CNPJ 82.929.407/0001-62	
CONTEÚDO Planta e detalhes		ESCALA 1 : 125	
DATA 31/10/2024		ÁREA DO TERRENO 2805,45 m <sup>2</sup>	
ÁREA CONSTRUÍDA -		DATA 31/10/2024	