





PLANTA DE LOCALIZAÇÃO /URBANIZAÇÃO UBS GIRÃO 1:100
 ÁREA: 1.028,73 m²

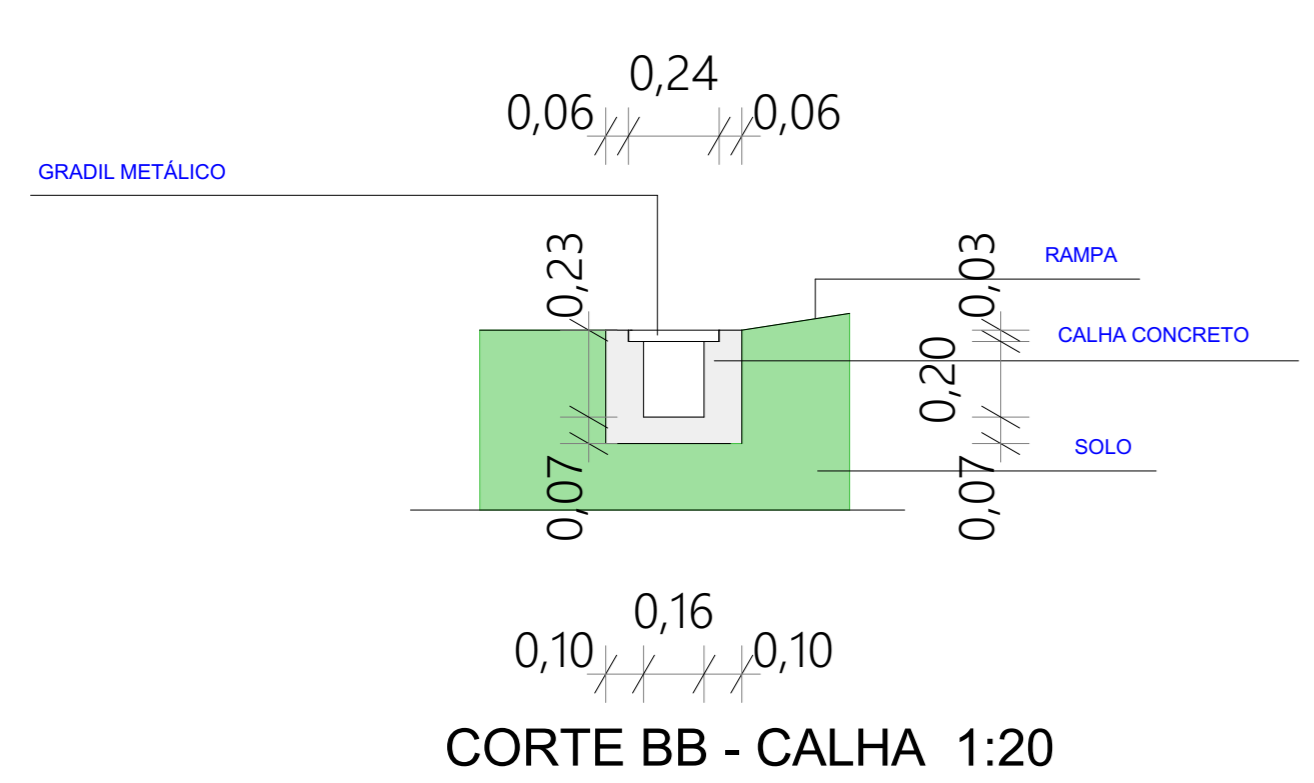

CORTE BB - CALHA 1:20

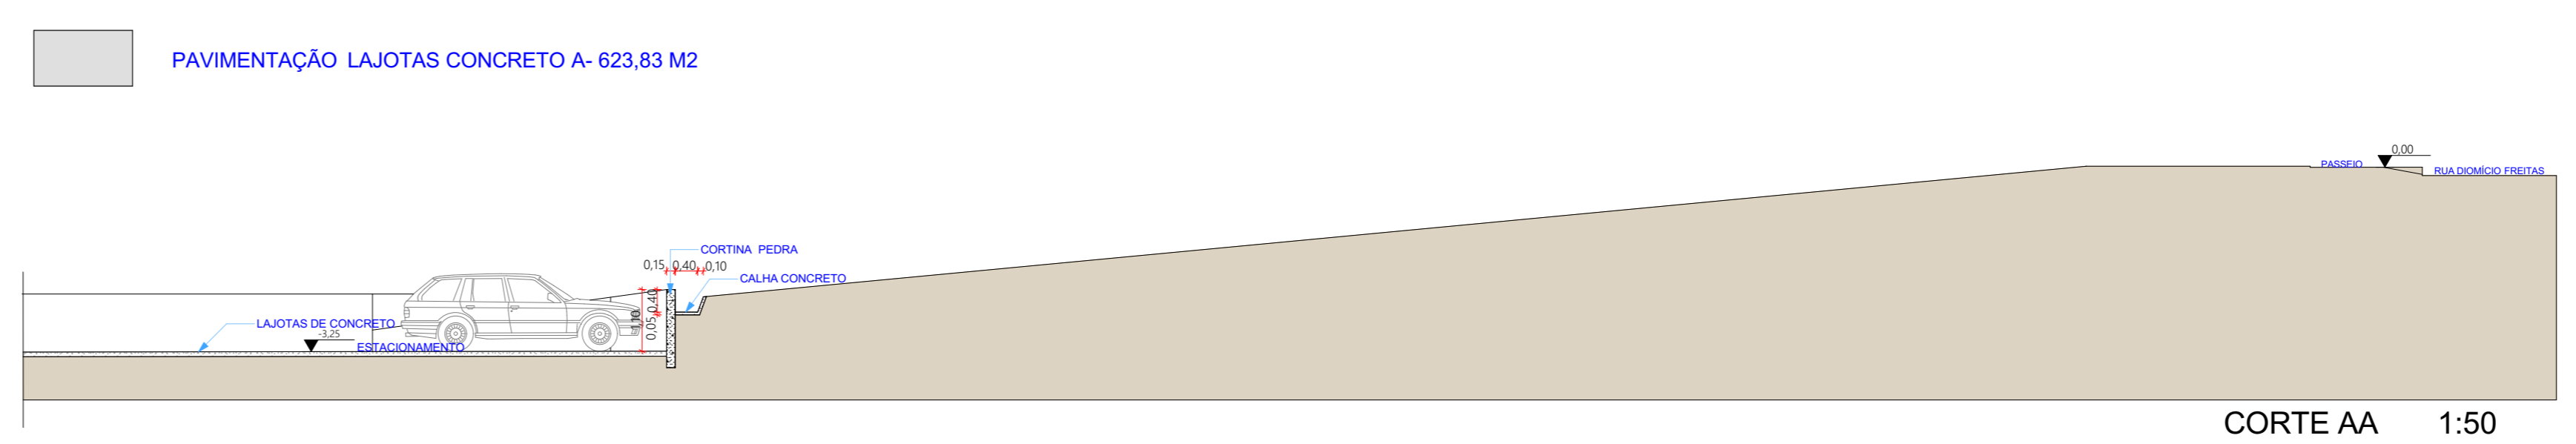

CORTE AA 1:50

Obra: URBANIZAÇÃO UBS GIRÃO

Proprietário:
 -PREFEITURA MUNICIPAL DE SIDERÓPOLIS
 Endereço:
 -Rua Dionísio Freitas
 Cidade:
 -Município de Siderópolis - SC

ARQUITETO E URBANISTA CAU 19.828-5
 -CLEBER ANTONIO ZANELLATTO

MUNICÍPIO DE Siderópolis

CONTEÚDO:
 -PLANTA DE LOCALIZAÇÃO E COBERTURA- 1:100
 -IMPLANTAÇÃO ACESSOS /ESTACIONAMENTOS 1:100
 -CORTES AA 1:50
 -CORTES BB 1:20

Obra Girão Implantação.bpn.bpn

DATA
 ago. 2021

FOLHA
 ÚNICA

ÁREA: 623,83 m²