




CORTE AA 1:50

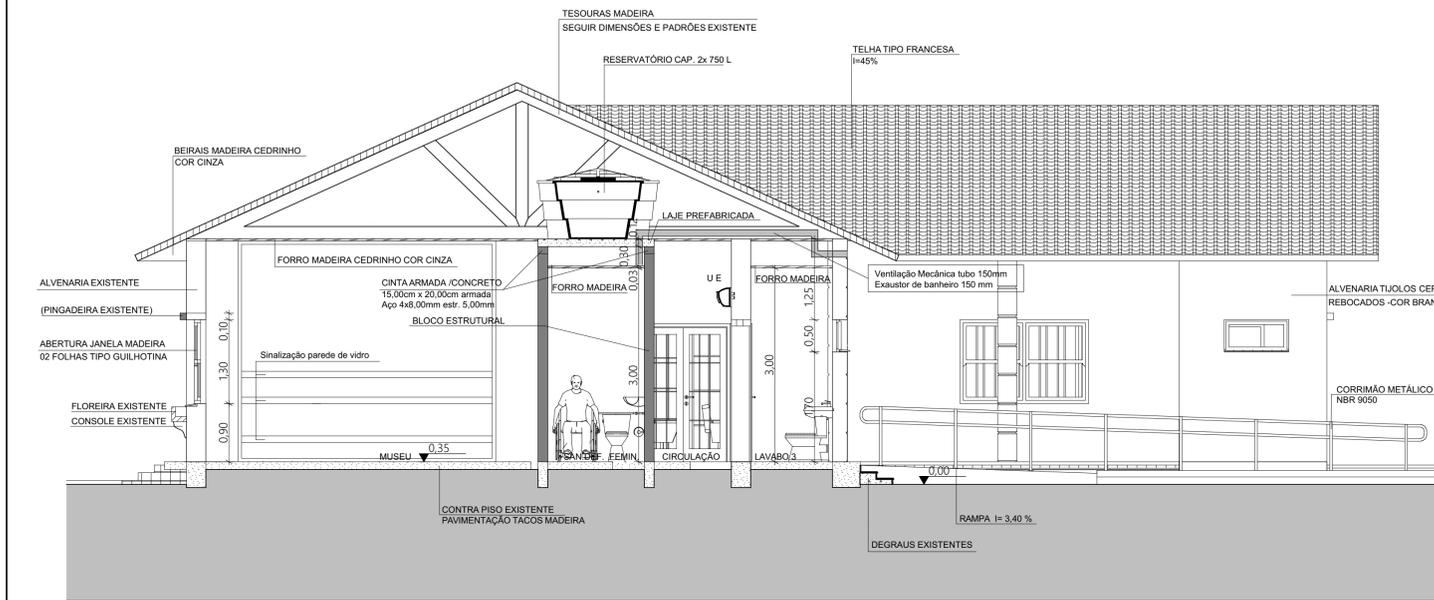


CORTE BB 1:50

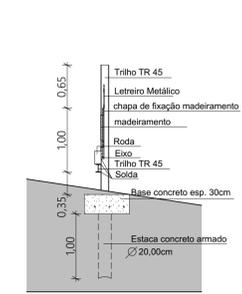

CORTE B5 1:50

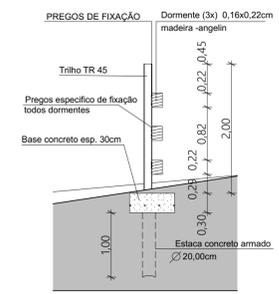


CORTE B3 1:50

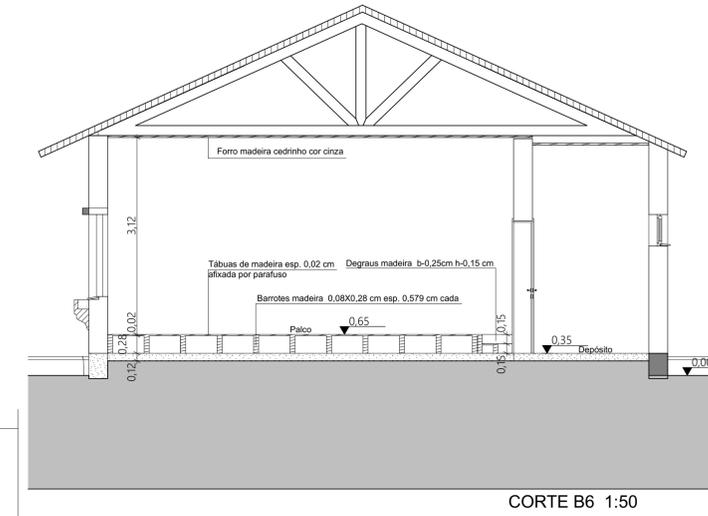

CORTE B6 1:50




J1

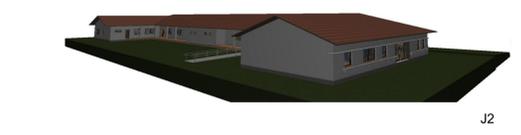

J2



J3

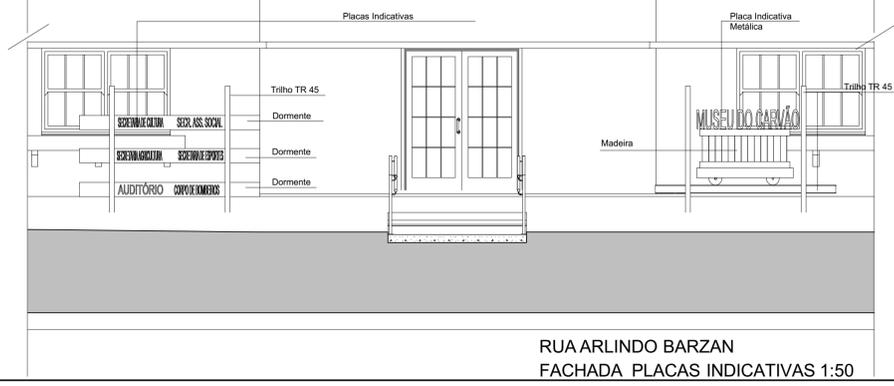

RUA ARLINDO BARZAN FACHADA PLACAS INDICATIVAS 1:50



J5

PROJETO  
REFORMA ANTIGO ESCRITÓRIO C.S.N.

ENDEREÇO  
RUA ARLINDO BARZAN

BAIRRO  
RIO FIORITA

CIDADE  
SIDERÓPOLIS

ESTADO  
SANTA CATARINA

CIENTE  
PREFEITURA MUNICIPAL DE SIDERÓPOLIS

CNPJ - 42.929.407/0001-62

ARQUITETO E URBANISTA  
CLEBER ANTONIO ZANELLATTO

FASE PROJETO

CONTEÚDO  
-CORTE AA- BB- B3- B5- B6 1:50  
-FACHADA PLACAS INDICATIVAS 1:50  
-IMAGENS

RESPONSÁVEL  
CLEBER ANTONIO ZANELLATTO

DATA  
10/03/2022

ARQUIVO DIGITAL  
Obra Escritório CSN Fiorita - COBERTURA ALTERADA.bpn

ÁREA  
674,85 M2

FOLHA  
01/03