


FACHADA LESTE 1:100



FACHADA LESTE 1:100



FACHADA OESTE 1:100

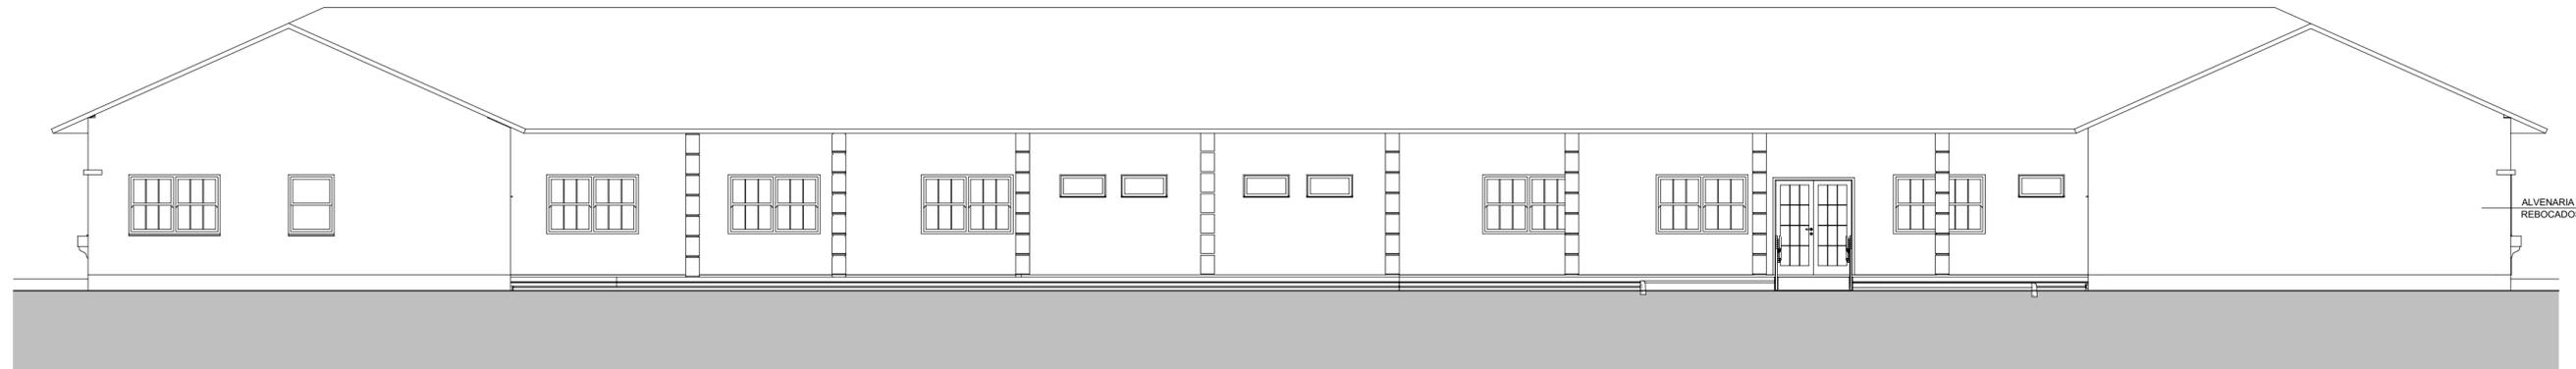

FACHADA SUL 1:100

PROJETO  
REFORMA ANTIGO ESCRITÓRIO C.S.N.

ENDEREÇO  
RUA ARLINDO BARZAN

BAIRRO  
RIO FIORITA

CIDADE  
SIDERÓPOLIS

ESTADO  
SANTA CATARINA

CLIENTE  
PREFEITURA MUNICIPAL DE SIDERÓPOLIS

CNPJ - 82.929.407/0001-62

ARQUITETO E URBANISTA  
CLEBER ANTONIO ZANELLATTO

CAU-19.828-5

FASE PROJETO

CONTEÚDO  
-FACHADAS 1:100

RESPONSÁVEL  
CLEBER ANTONIO ZANELLATTO

DATA  
10/03/2022

ARQUIVO DIGITAL  
Obra Escritório CSN Fiorita - COBERTURA ALTERADA.bpn

ÁREA  
674,85 M2

FOLHA  
03/03

