


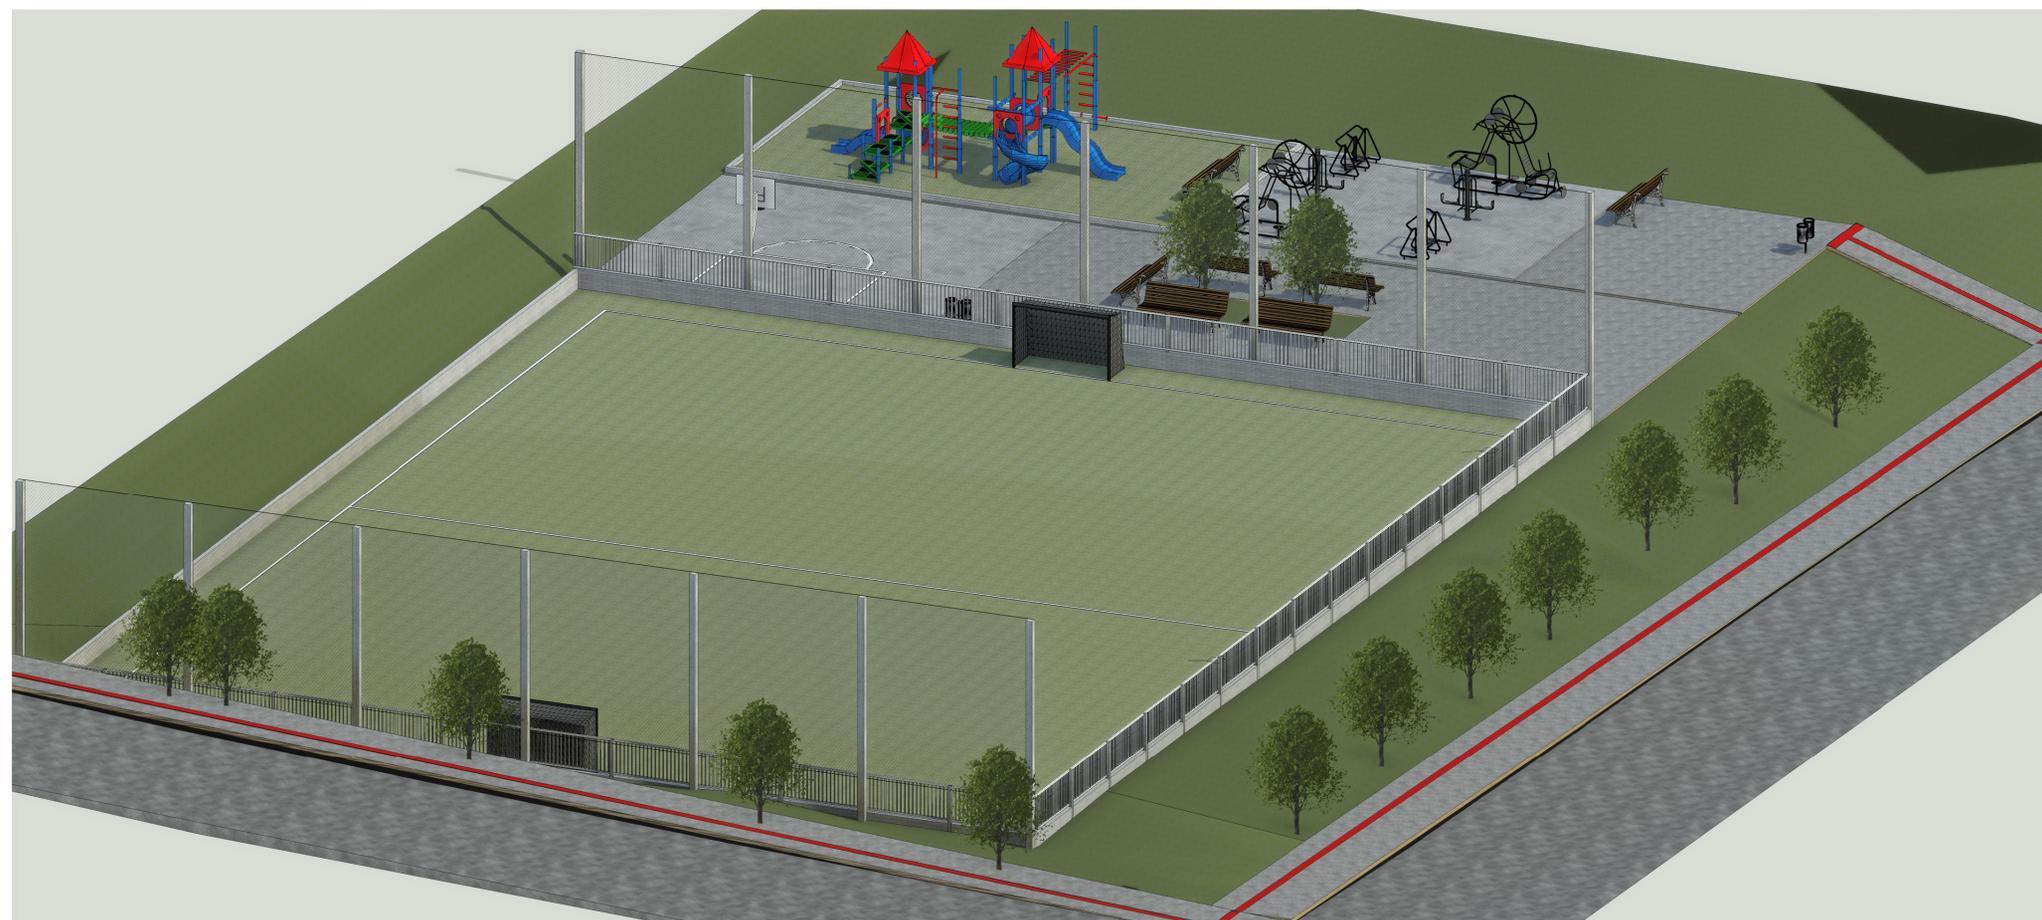

- NOTA - Equipamentos na academia pública:
- 1 - Multiequipador com 6 funções
  - 2 - Simulador de caminhada triplo
  - 3 - Esqui triplo
  - 4 - Pressão de pernas triplo
  - 5 - Rotação vertical duplo
  - 6 - Alongador 3 alturas
  - 7 - Simulador de remo individual

3D Realista



3D Realista 2

**Observações Gerais**

1. Todas as medidas estão expressas em centímetros, salvo especificação contrária.
2. Antes do início da obra, este projeto deve ser acompanhado pelos projetos complementares, como estrutural e de instalações, todos devidamente compatibilizados.
3. A execução da obra deve aderir estritamente às normativas da ABNT e legislação vigente.
4. Alterações no projeto requerem consulta prévia ao responsável técnico, que também está disponível para esclarecimentos e resolução de dúvidas.



**MUNICÍPIO DE SIDERÓPOLIS**

<b>OBRA</b> <b>PRAÇA COHAB</b> <b>PROJETO DE REFORMA</b>		FOLHA <b>02 / 03</b>
RESPONSÁVEL TÉCNICO LUCAS MANENTI SERAFIM CREA/SC 146320-0	CLIENTE MUNICÍPIO DE SIDERÓPOLIS CNPJ 62.929.407/0001-62	LOCAL BAIRRO COHAB
ÁREA DO TERRENO 2805,45 m <sup>2</sup>	ÁREA CONSTRUÍDA -	CONTEÚDO <b>Vistas 3D</b>
		ESCALA -
		DATA 31/10/2024