



PLANTA BAIXA 1:100
A=2.478,98 M2

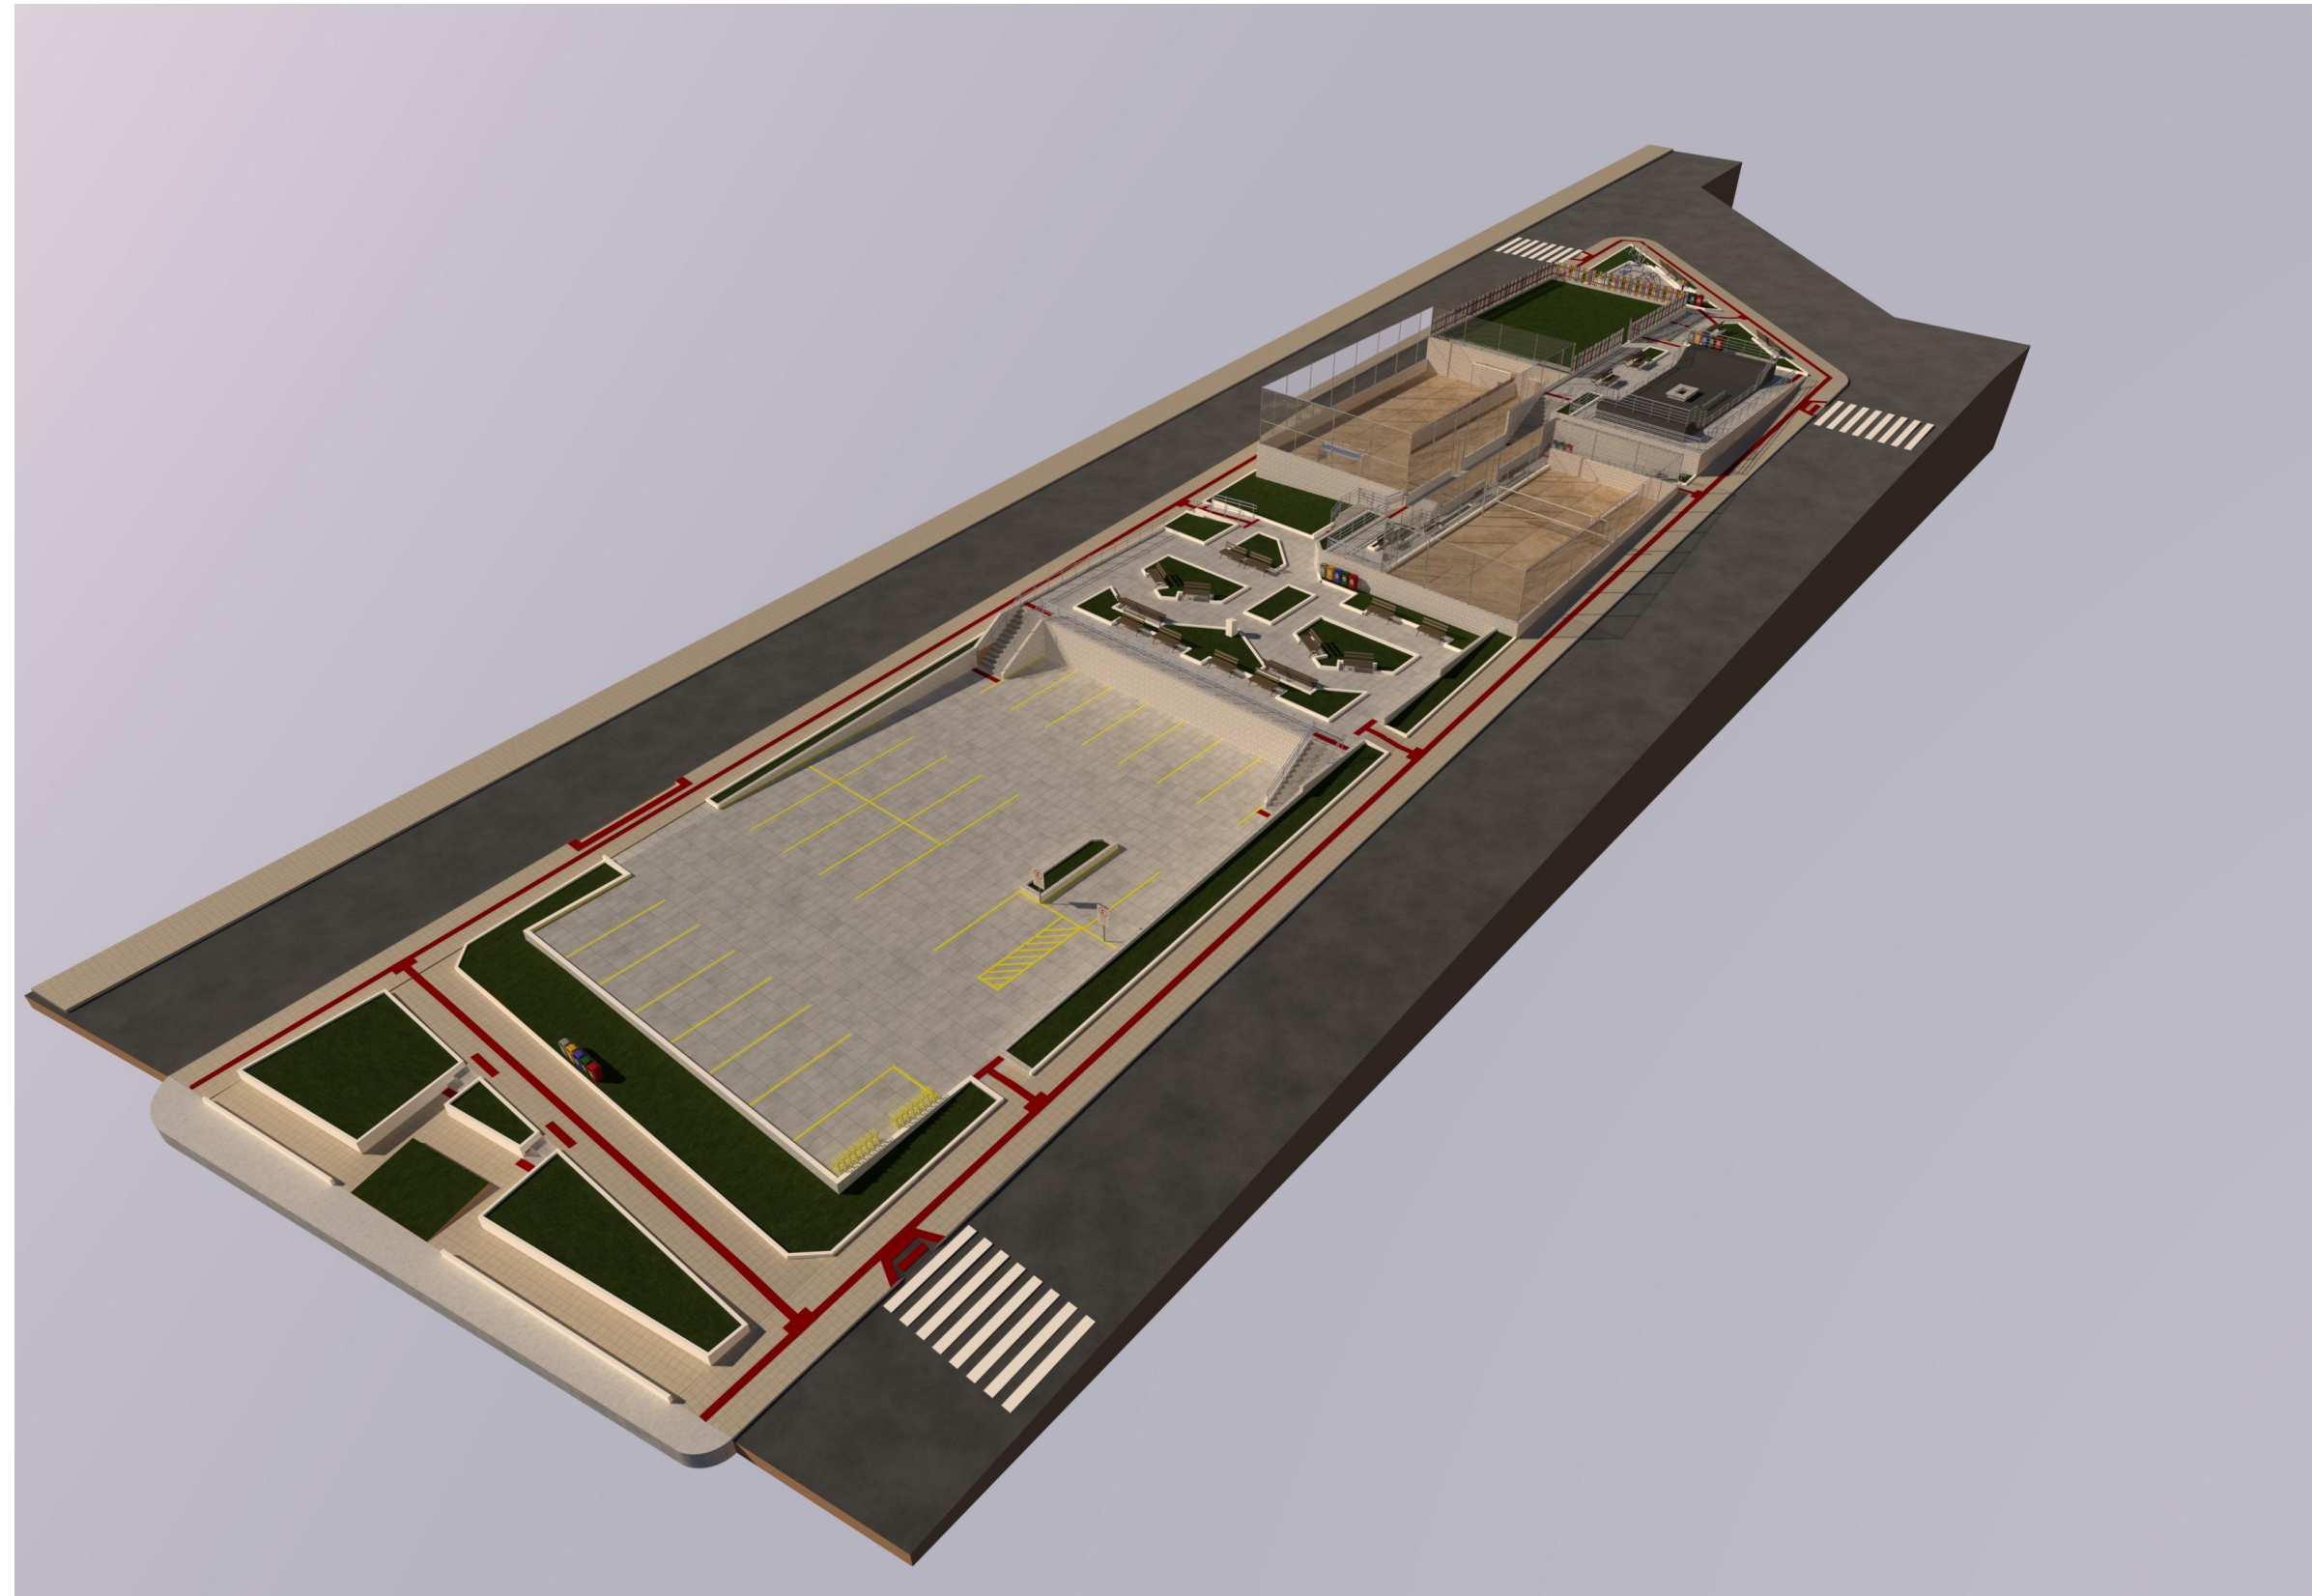

-IMAGEM ILUSTRATIVA

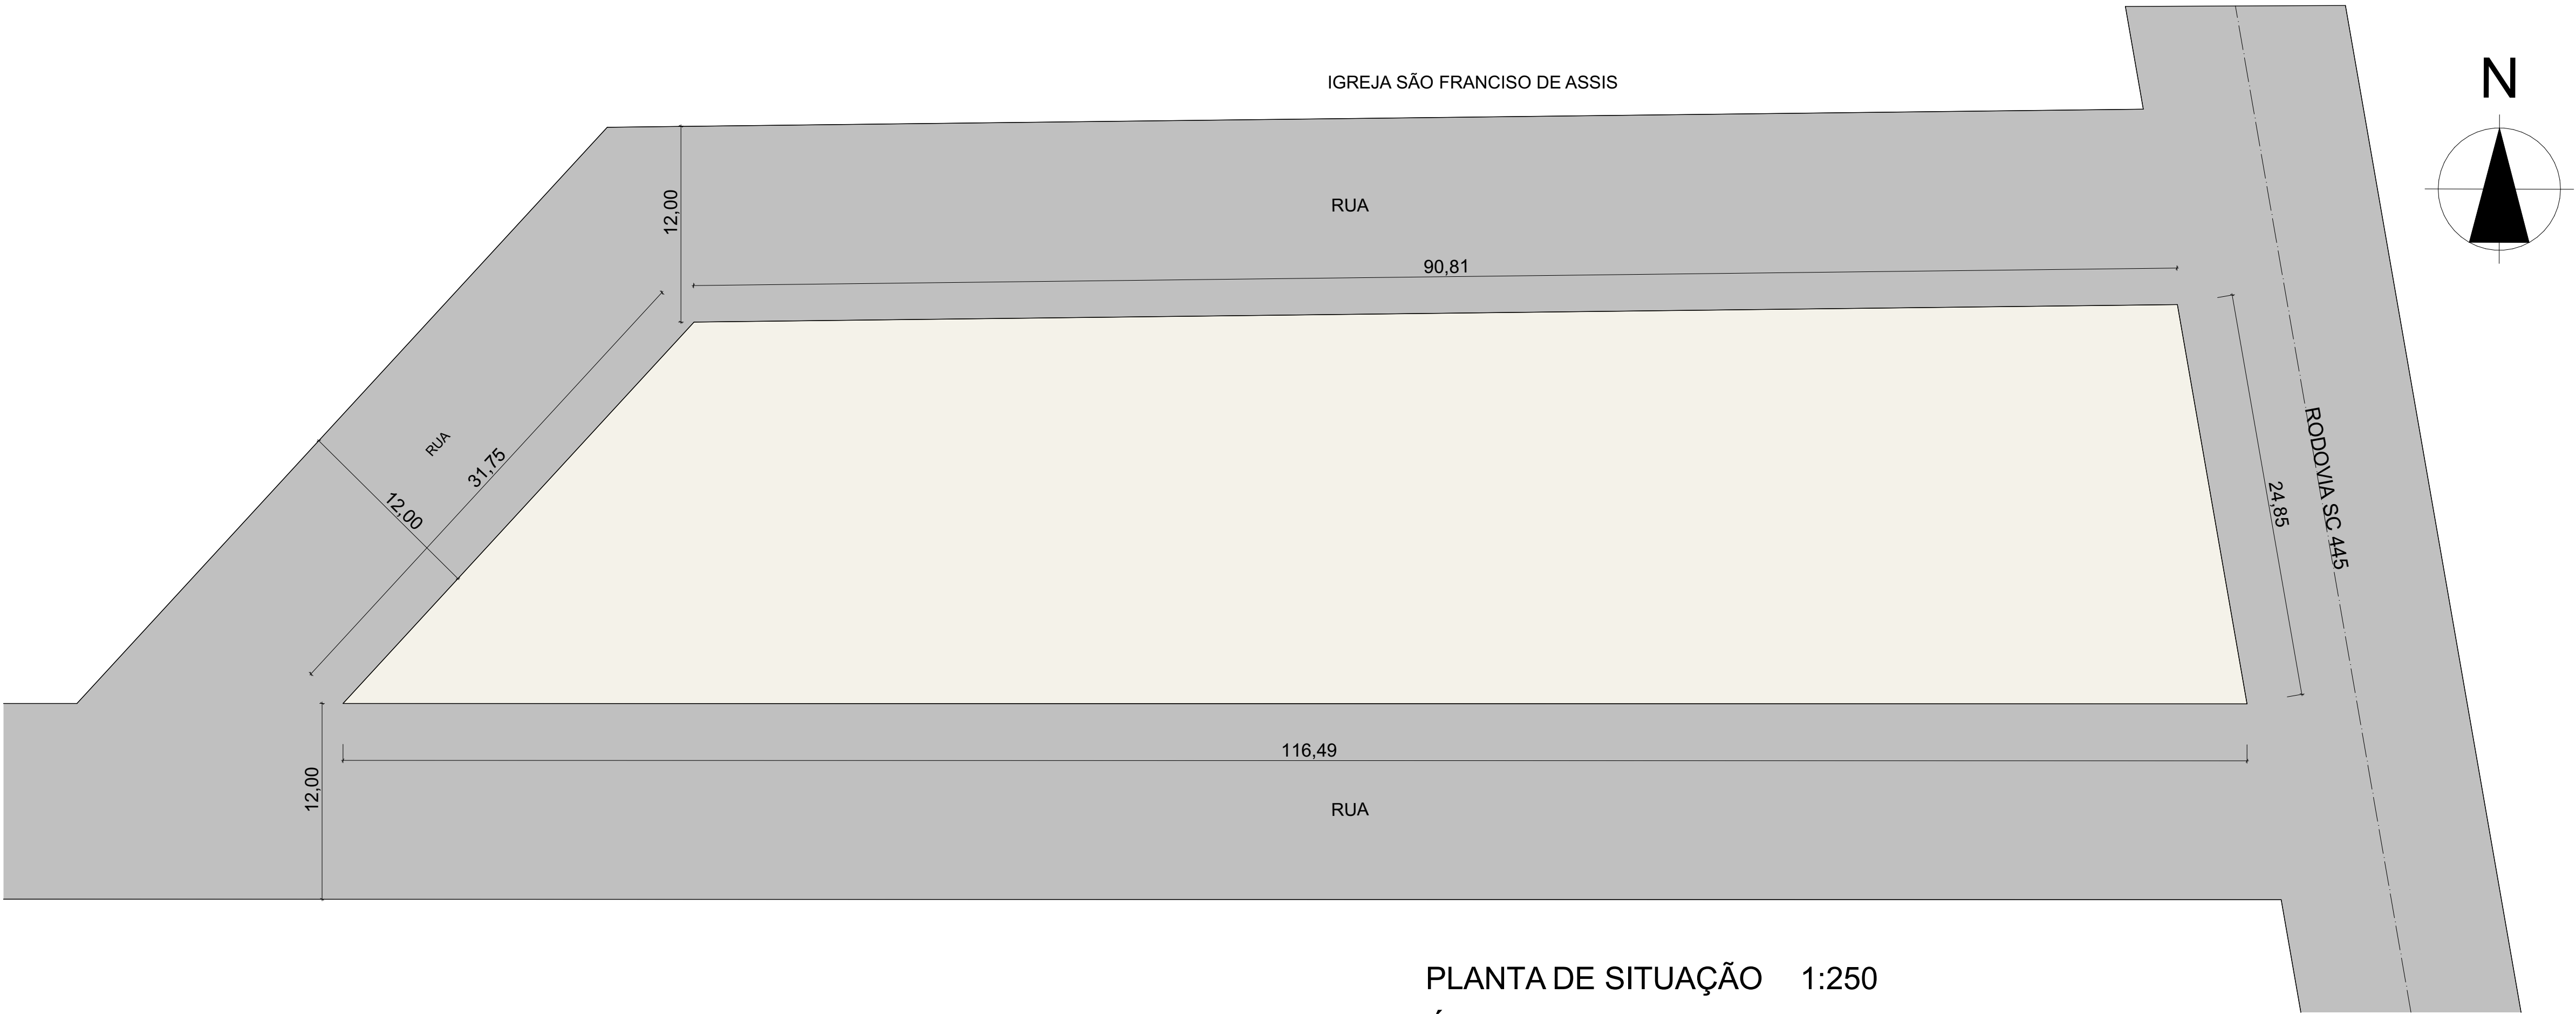

PLANTA DE SITUAÇÃO 1:250
ÁREA -2.478,98 M2

PROJETO
PRAÇA VILA SÃO JORGE
ENDEREÇO
SC 445
BAIRRO
VILA SÃO JORGE
CIDADE
SIDERÓPOLIS
CLIENTE
PREFEITURA MUNICIPAL DE SIDERÓPOLIS

ESTADO
SANTA CATARINA



CAU-15-838-5
FASE PROJETO

CONTEÚDO
-PLANTA BAIXA 1:100
-IMAGEM ILUSTRATIVA
-PLANTA DE SITUAÇÃO 1:250

RESPONSÁVEL
CLEBER ANTONIO ZANELATO
ARQUIVO DIGITAL
Obra - PRAÇA VILA SÃO JORGE, 22 SETEMBRO.bpn

DATA
22/09/2023
FOLHA
01/03